

Commune de SAINT FORGEUX




PLAN LOCAL D'URBANISME

REGLEMENT DOCUMENT GRAPHIQUE 2/2



	Échelle	Procédure	Cadastre	Approbation
	1 : 7500	Modification de droit commun n°2	PCI Vecteur (maj. 15/06/2021)	20 septembre 2022

Vu pour être annexé à la délibération du Conseil Municipal du 20 septembre 2022

Partie Nord au 1/1500

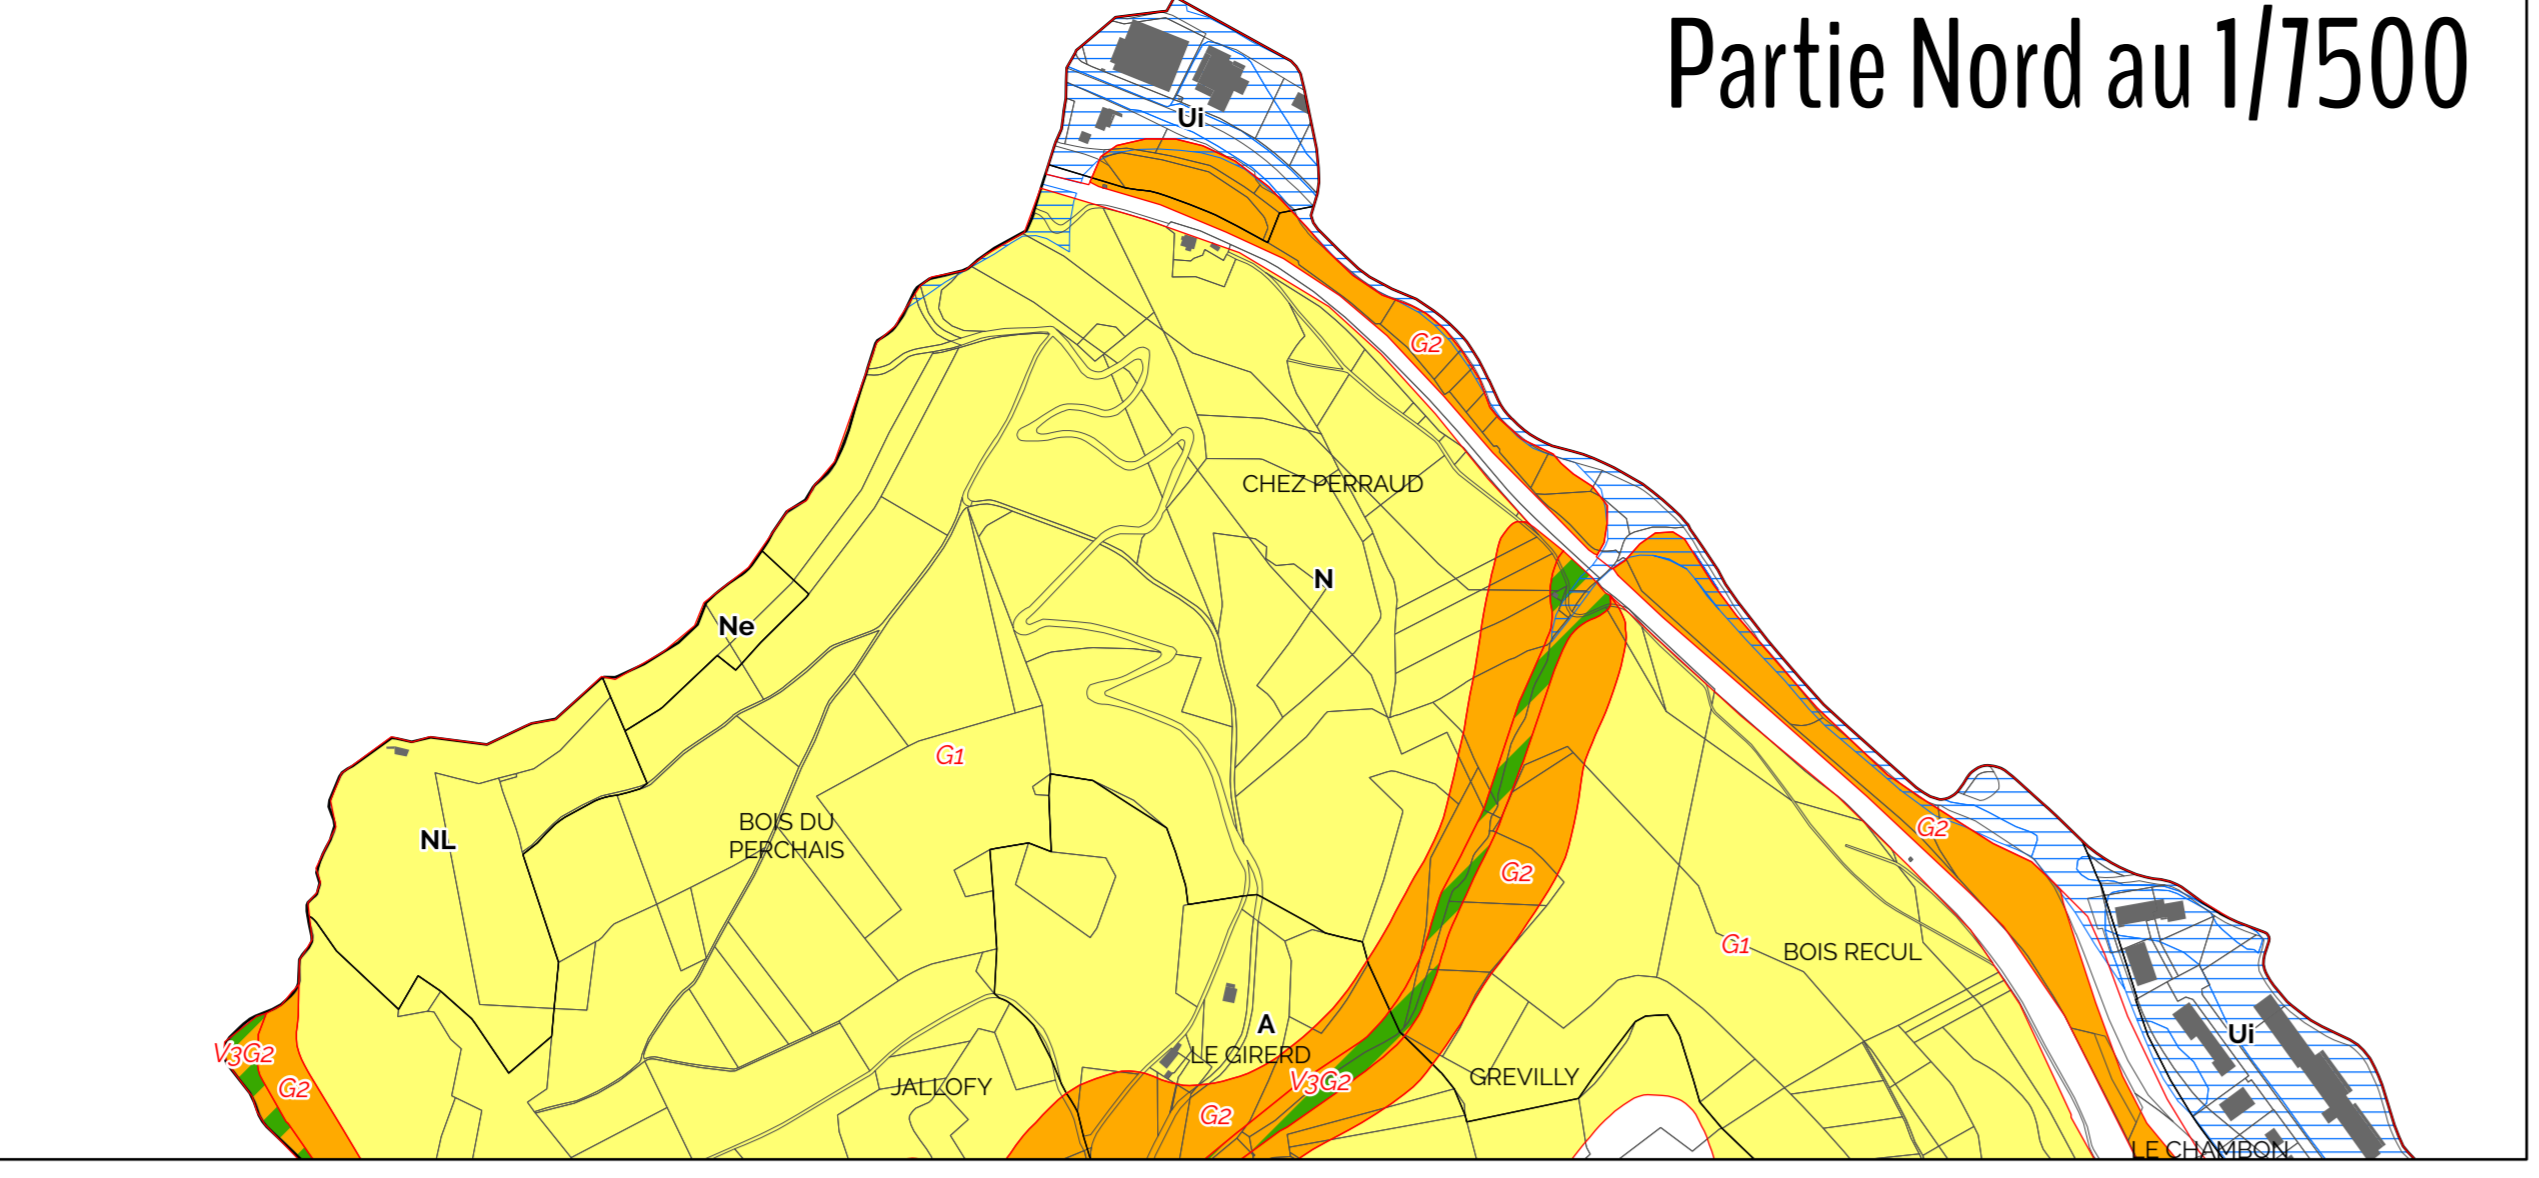

Zoom sur le centre au 1/3000

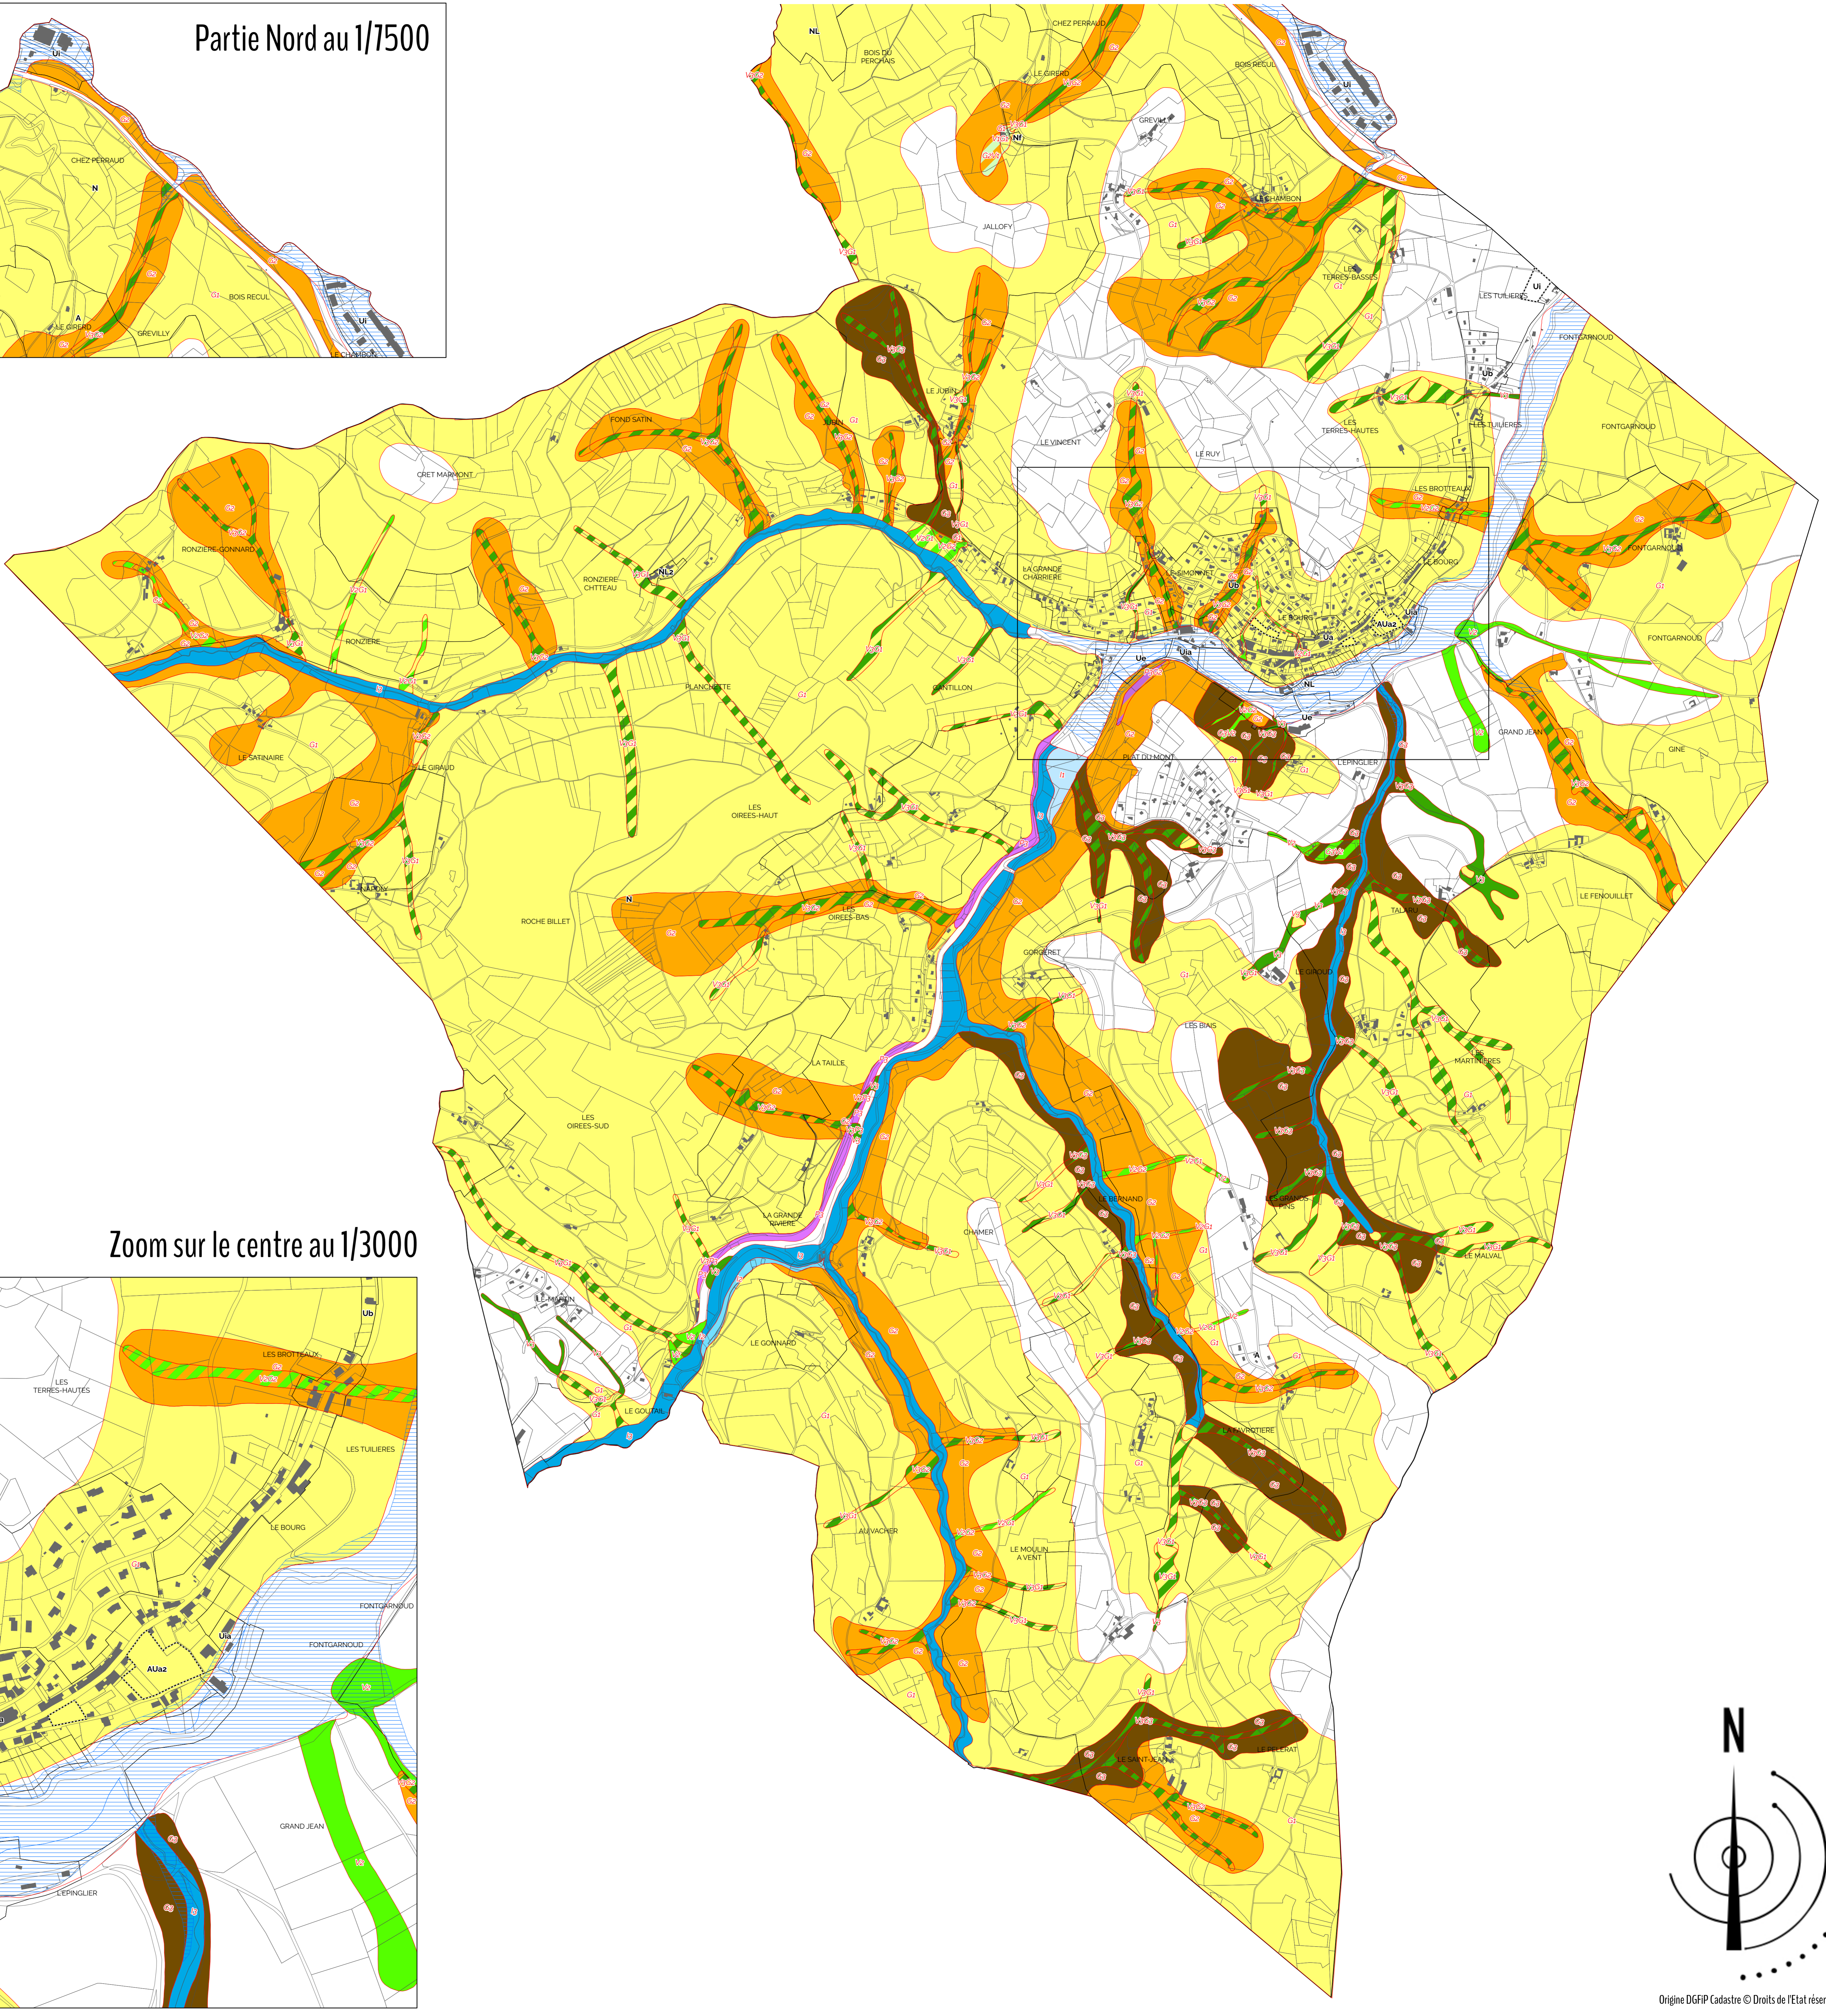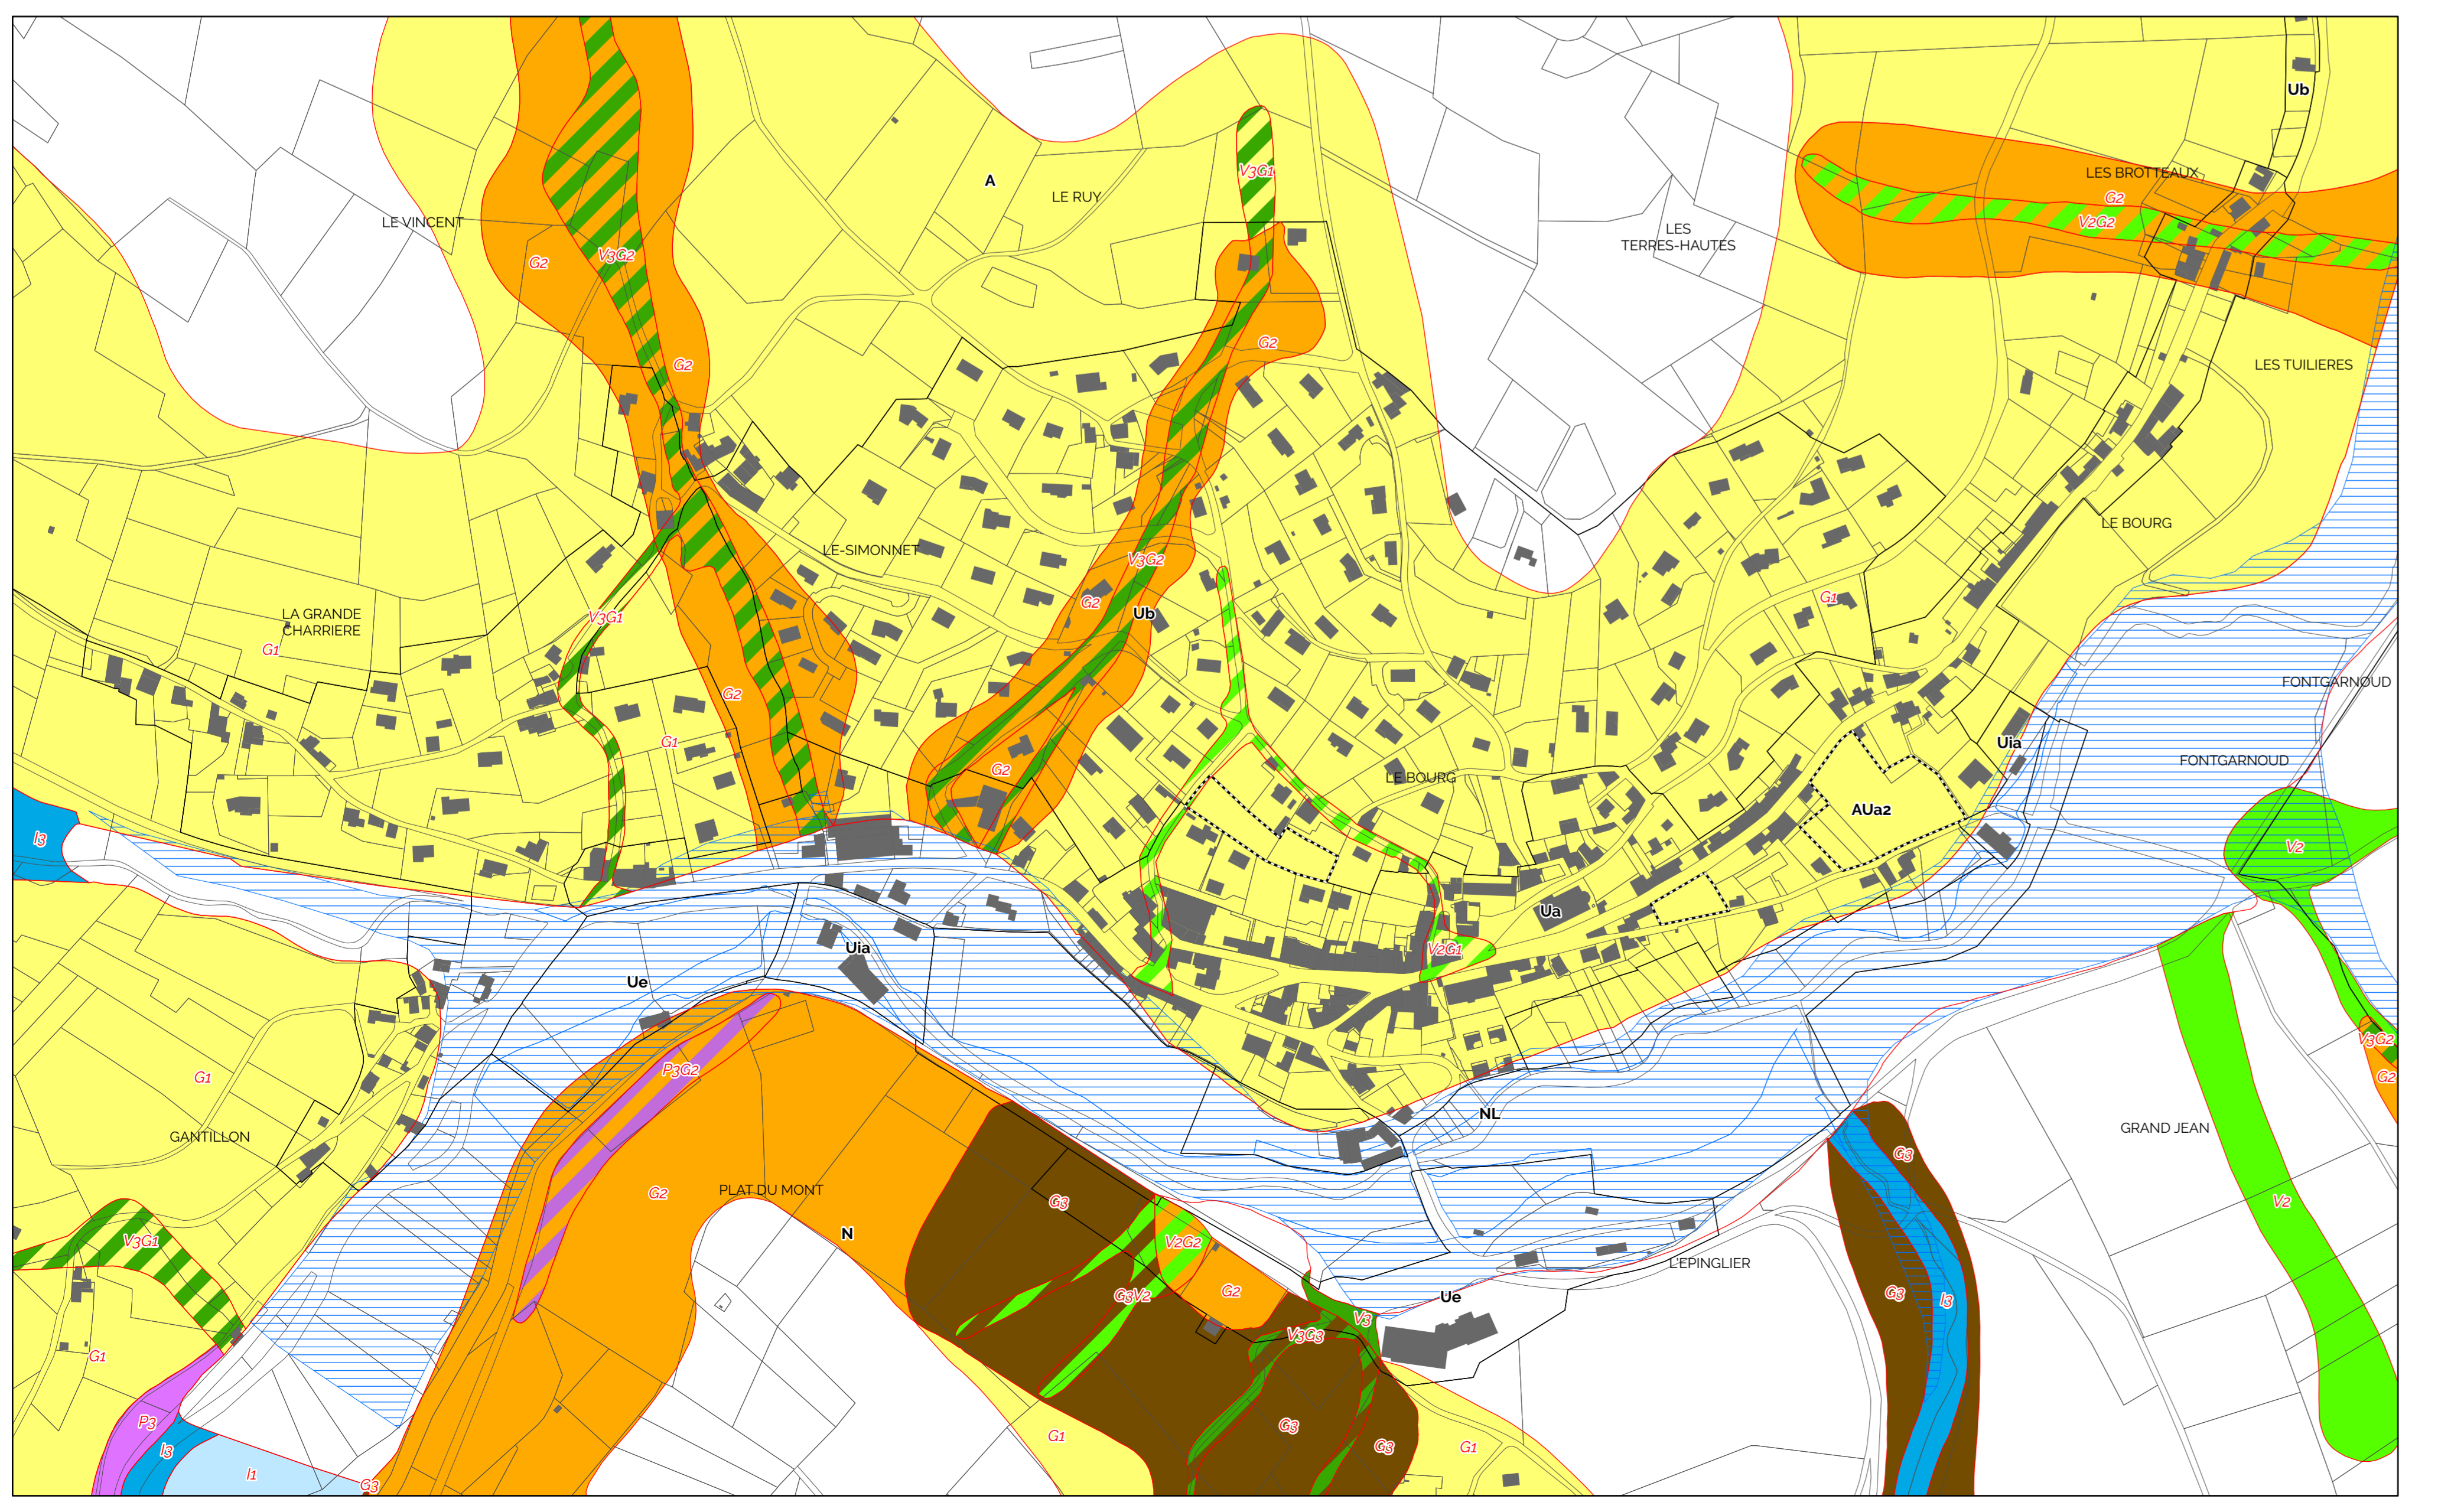

Le zonage du PLU

Ua Limites des zones du PLU

Carte des aléas (AIP Géorisques, septembre 2014)

type	code
Fort inondation	I3
Moyen inondation	I2
Faible inondation	I1
Fort ruissellement	V3
Moyen ruissellement	V2
Faible ruissellement	V1
Fort glissement	G3
Moyen glissement	G2
Faible glissement	G1
Fort chutes de blocs	P3

Autres éléments

- Emprise du Plan de Prévention des Risques Naturels d'inondation de la Brevenne et de la Turdine
- Bassin d'orage repéré dans la carte des aléas (pour information)
- Repérage des Orientations d'Aménagement et de Programmation

